


Mapa 3 - Macrozoneamento da Zona Urbana do Distrito Sede do Município de Itabirito - Lei do Plano Diretor de Itabirito

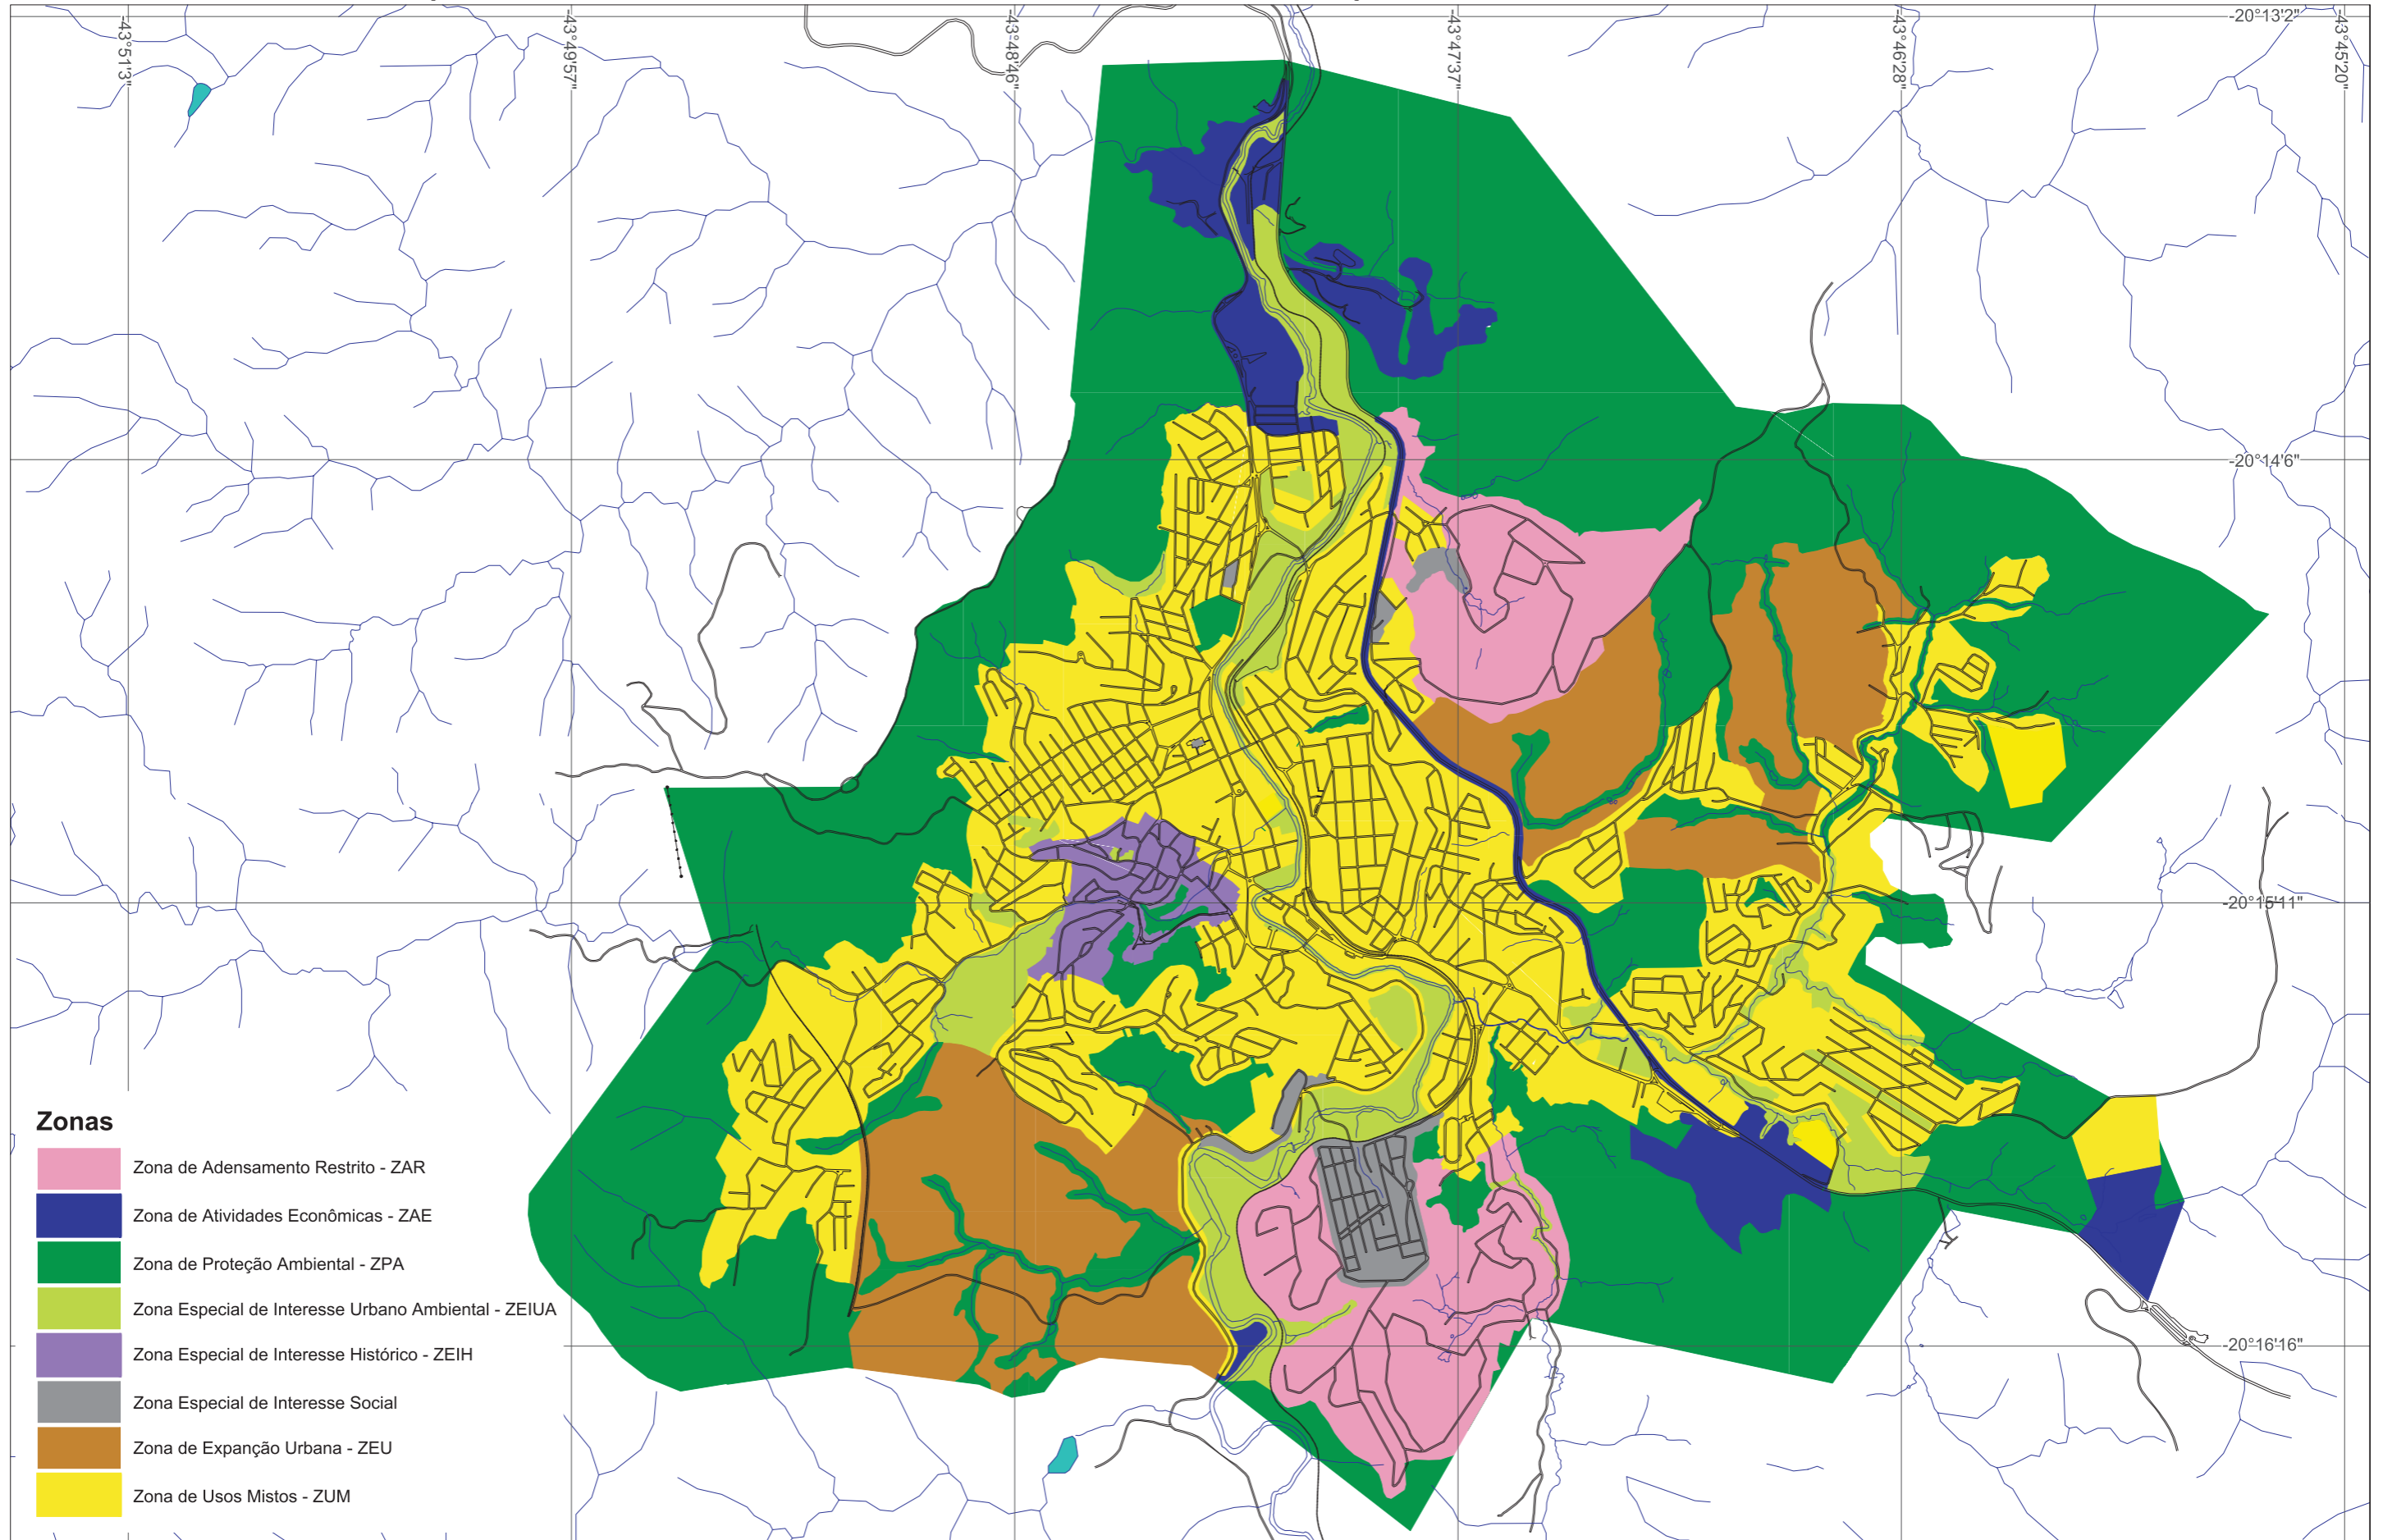

**Zonas**

- Zona de Adensamento Restrito - ZAR
- Zona de Atividades Econômicas - ZAE
- Zona de Proteção Ambiental - ZPA
- Zona Especial de Interesse Urbano Ambiental - ZEIUA
- Zona Especial de Interesse Histórico - ZEIH
- Zona Especial de Interesse Social
- Zona de Expansão Urbana - ZEU
- Zona de Usos Mistos - ZUM

- Arruamento
- Curso D'água
- Lago, Lagoa, Represa, etc



Projeção: UTM - Datum: SAD 69, fuso 23h  
 Fonte: Base Geominas / CEMIG / PRÓ-CITTÀ - Elaboração: PRÓ-CITTÀ

